


断面図 B

断面図 C

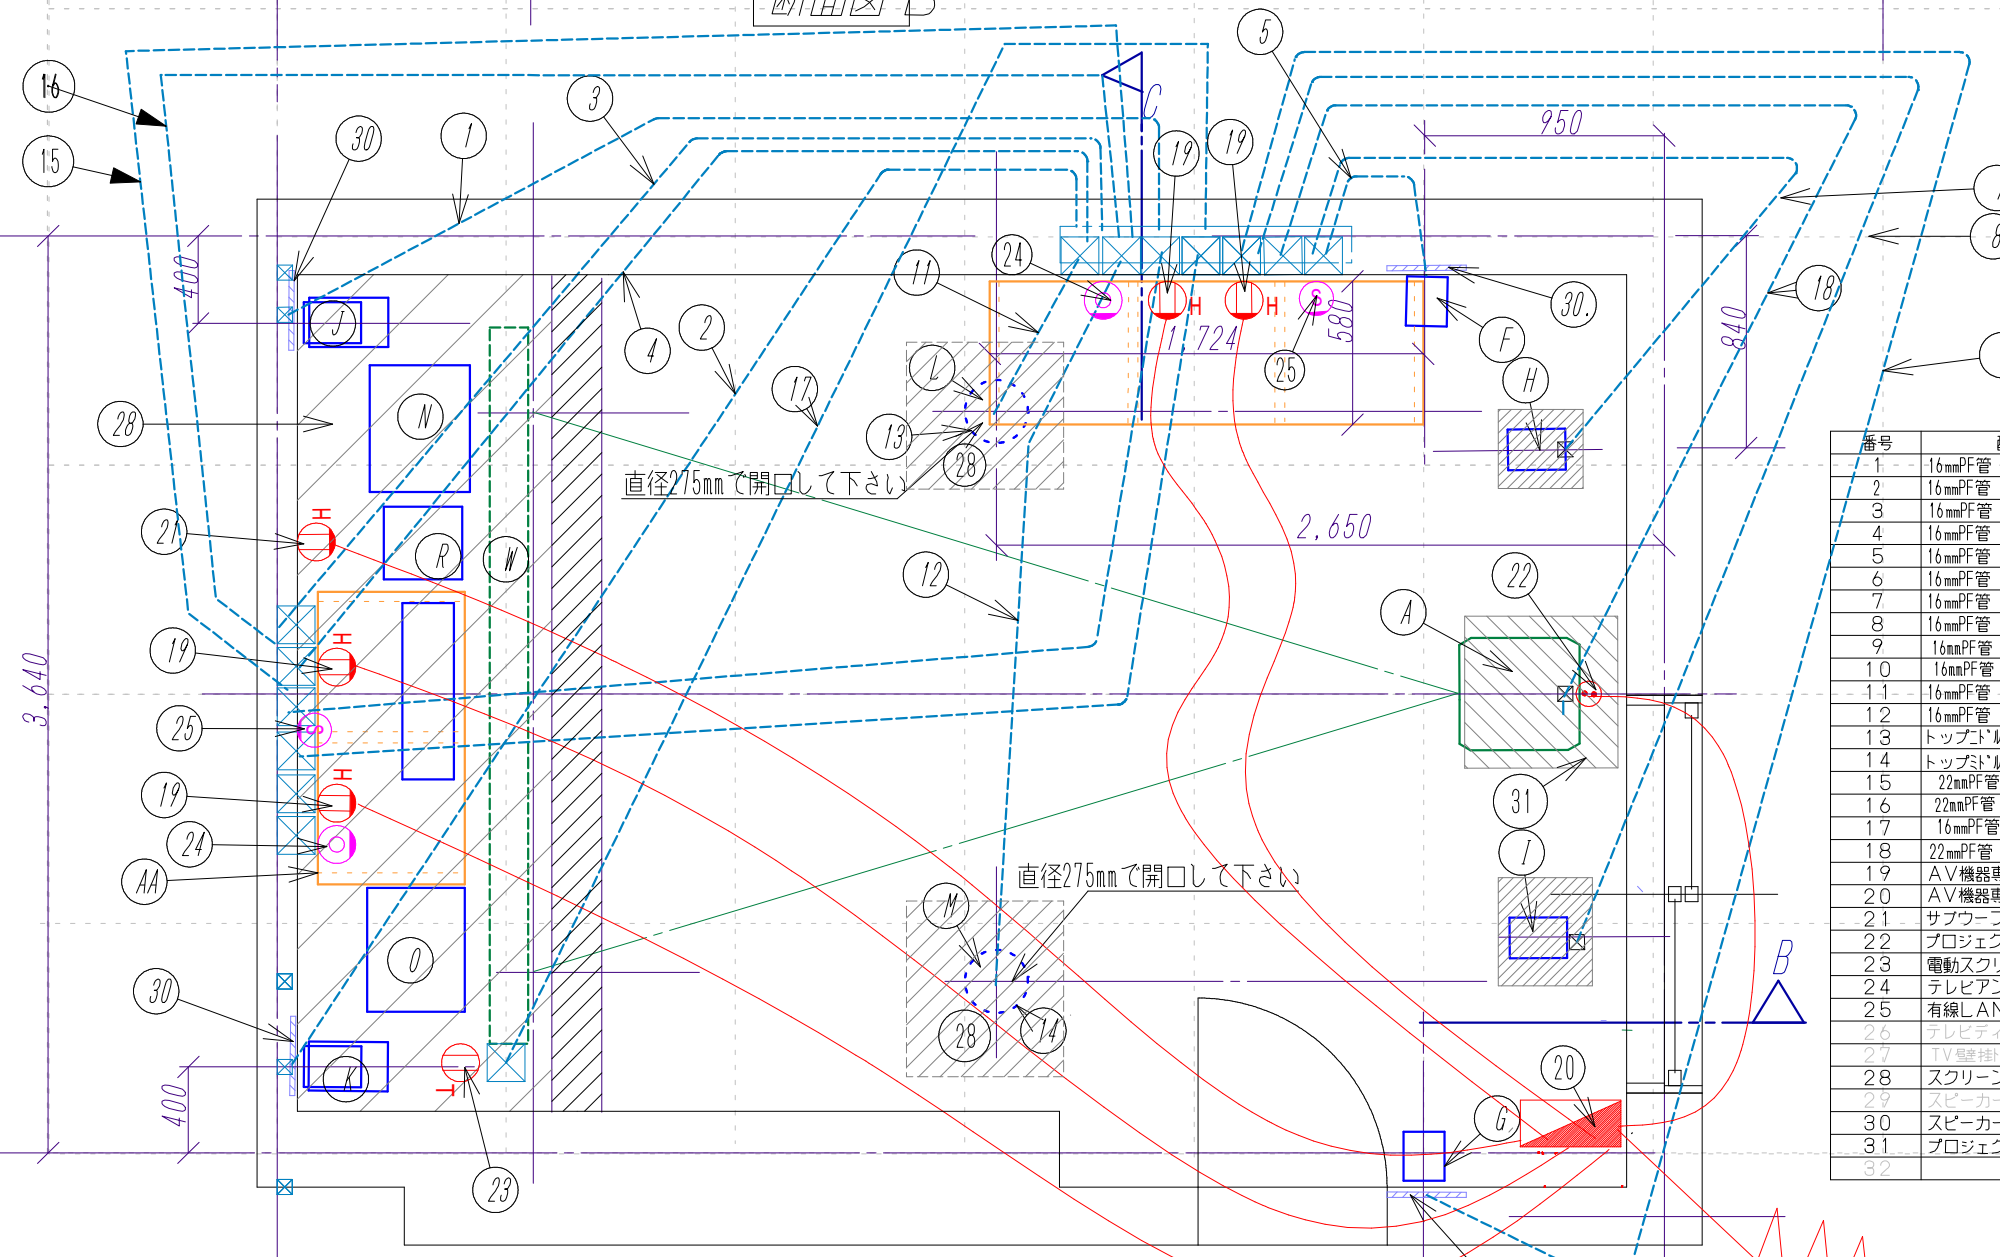

平面図

番号	配管・配線・端子・下地
1	16mmPF管 フロントスピーカー
2	16mmPF管 フロントスピーカー
3	16mmPF管 センタースピーカー
4	16mmPF管 サブウーファー
5	16mmPF管 サラウンドスピーカー
6	16mmPF管 サラウンドスピーカー
7	16mmPF管 サラウンドバックスピーカー
8	16mmPF管 サラウンドバックスピーカー
9	16mmPF管 フロントハイスピーカー
10	16mmPF管 フロントハイスピーカー
11	16mmPF管 トップミドルスピーカー
12	16mmPF管 トップミドルスピーカー
13	トップミドルスピーカーR 275mmで開口して下さい
14	トップミドルスピーカーL 275mmで開口して下さい
15	22mmPF管 予備配管 ハリスケーブル
16	22mmPF管 予備配管 ハリスケーブル
17	16mmPF管 スクリーン連動配線
18	22mmPF管 プロジェクター用(HDMI)
19	AV機器専用コンセント 3P 赤白緑
20	AV機器専用電源 分電盤
21	サブウーファー電源
22	プロジェクター専用電源 アース端子付き
23	電動スクリーン用コンセント 抜け止め
24	テレビアンテナBS・地デジ端子
25	有線LAN端子
26	テレビディスプレイ電源
27	TV壁掛け下地補強
28	スクリーン取り付け部 天井下地補強
29	スピーカー吊り下げ部梁作成補強
30	スピーカー取り付け部壁面下地補強
31	プロジェクター吊り下げ天井下地補強
32	

記号	装置名	メーカー	モデル	重量 (Kg)	消費電力 (W)
A	ホームシアタープロジェクター	JVC-KENWOOD	DLA-X75R	11.6	500
B	テレビモニター	????	????		
C	フロントスピーカーR	D A L L	OPTICON8 MK2 (SB)	18.0	
D	センタースピーカー	J B L	S-3HC	7.0	
E	フロントスピーカーL	D A L I	OPTICON8 MK2 (SB)	18.0	
F	サラウンドスピーカー	MONITORAUDIO	BRONZE 50-6G-BK	5.0	
G	サラウンドスピーカー	MONITORAUDIO	BRONZE 50-6G-BK	5.0	
H	サラウンドバックスピーカー	MONITORAUDIO	BRONZE 50-6G-BK	5.0	
I	サラウンドバックスピーカー	MONITORAUDIO	BRONZE 50-6G-BK	5.0	
J	フロントハイスピーカー	MONITORAUDIO	BRONZE 50-6G-BK	5.0	
K	フロントハイスピーカー	MONITORAUDIO	BRONZE 50-6G-BK	5.0	
L	トップミドルスピーカー	MONITORAUDIO	CPCT380	5.0	
M	トップミドルスピーカー	MONITORAUDIO	CPCT380	5.0	
N	オーディオ専用スピーカー	J B L	K2-S9800	90.0	
O	オーディオ専用スピーカー	J B L	K2-S9800	90.0	
P	リアーハイスピーカー	MONITORAUDIO	BRONZE 50-6G-BK	5.0	
Q	リアーハイスピーカー	MONITORAUDIO	BRONZE 50-6G-BK	5.0	
R	サブウーファー	MONITORAUDIO	BRONZE W10-6G-BK	11.0	90
S	サブウーファー				
T	AVアンプ	MARANTZ	SR8012	14.5	750
U	BDレコーダー/プレーヤー	PANASONIC	DP-UB9000-K	14.5	
V	4K/2K受信器	MONITORAUDIO	BRONZE W10-6G-BK		
W	ビデオスクリーン	VIWTECH	120HD	15.5	
X	センタースピーカースタンド				
Y	スピーカー取付金具	MONITORAUDIO	FIX-M-BK	1.5	
Z	AV機器収納ラック	HAMILEX	GT-9733	86.0	
AA	AV機器収納ラック	HAMILEX	GT-9723	62.0	
BB					
C-C					